

Перв. примен.

Справ. N





Подп. и дата

Инв. N дубл.

Взам. инв. N

Подп. и дата

Инв. N подл.

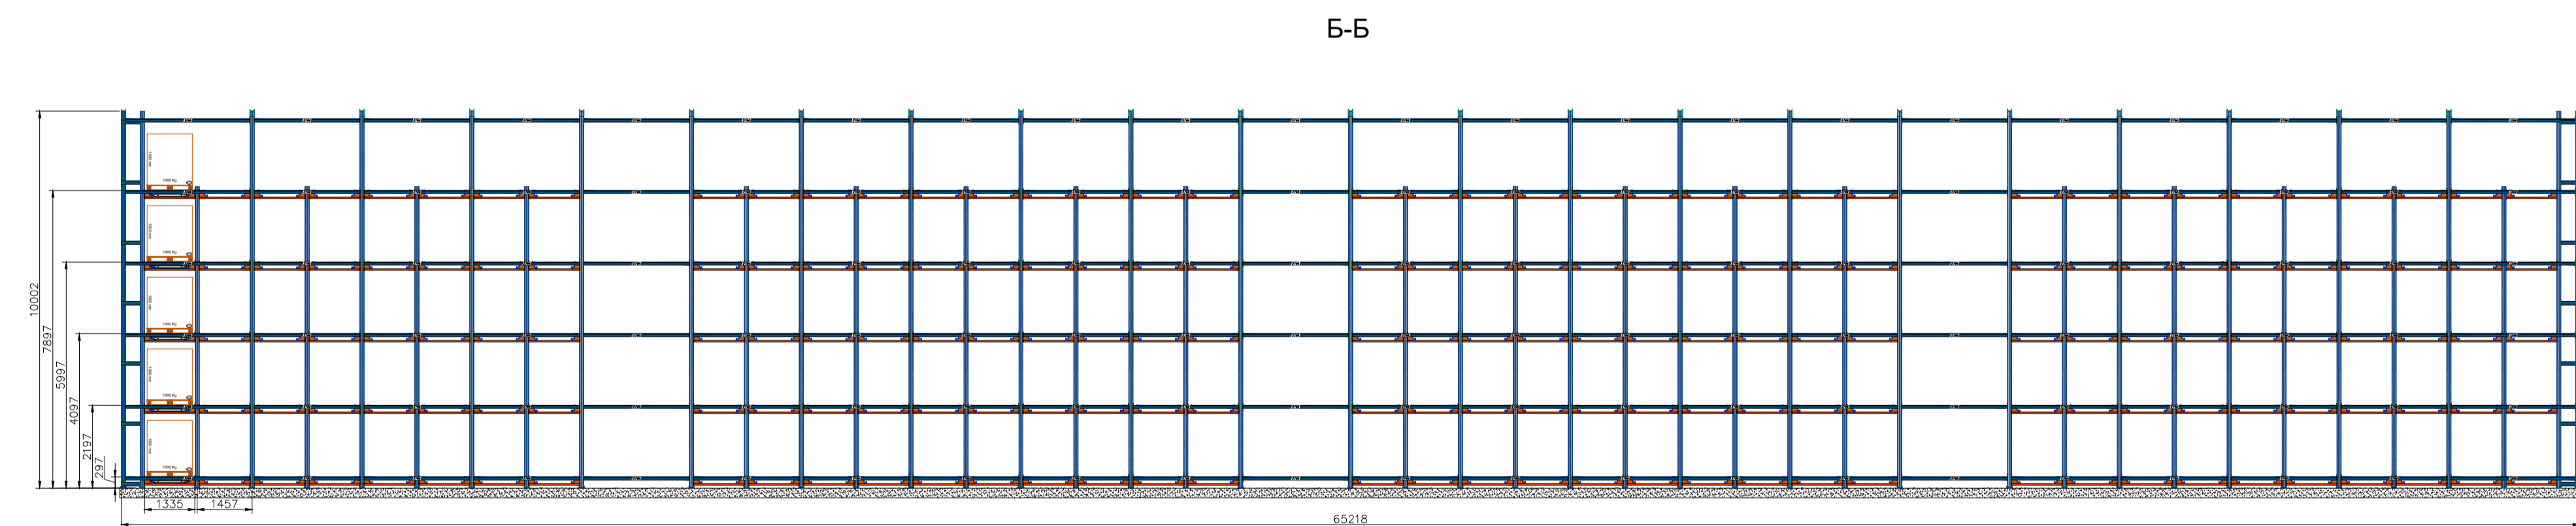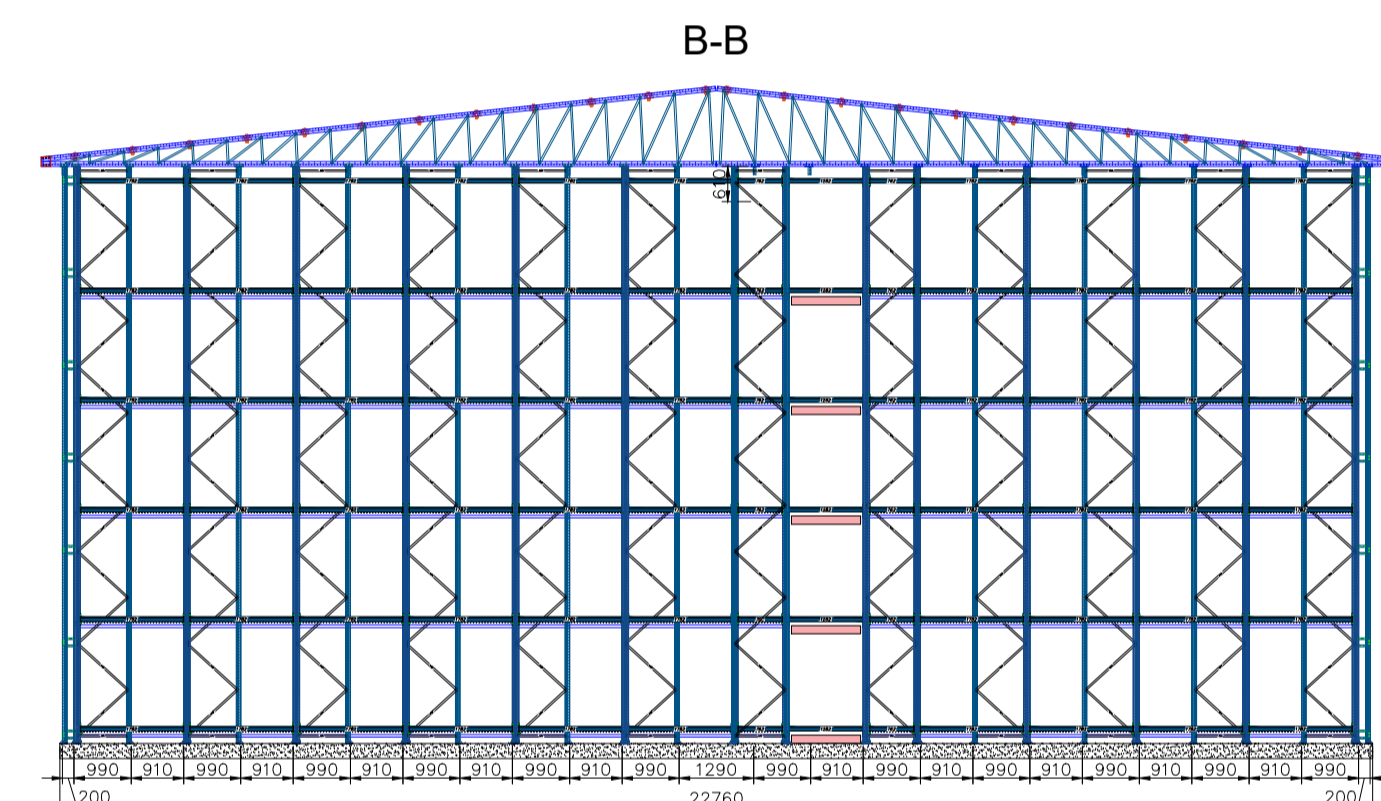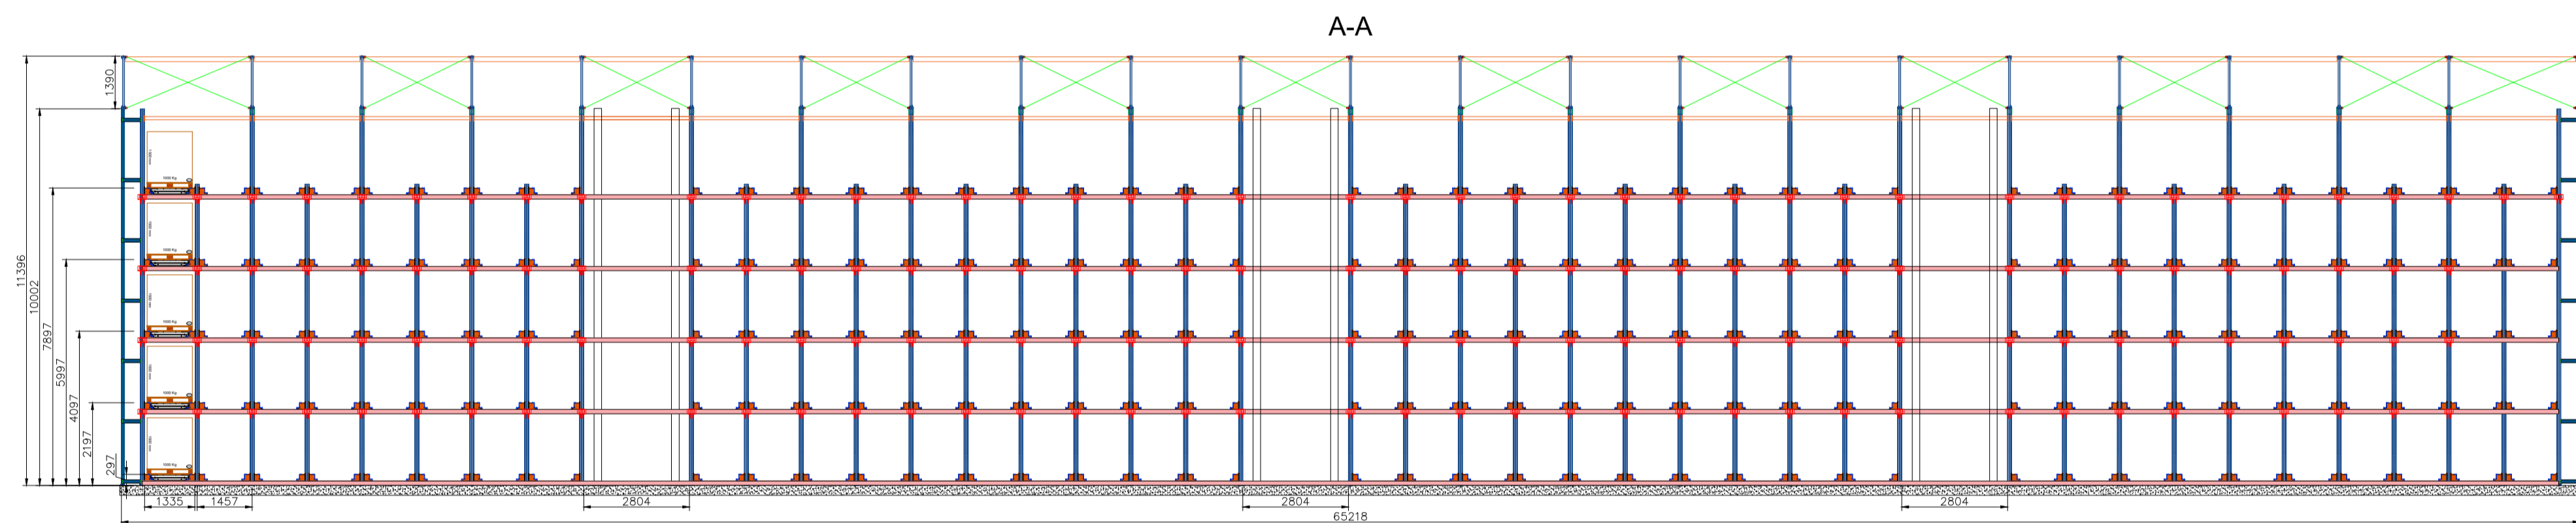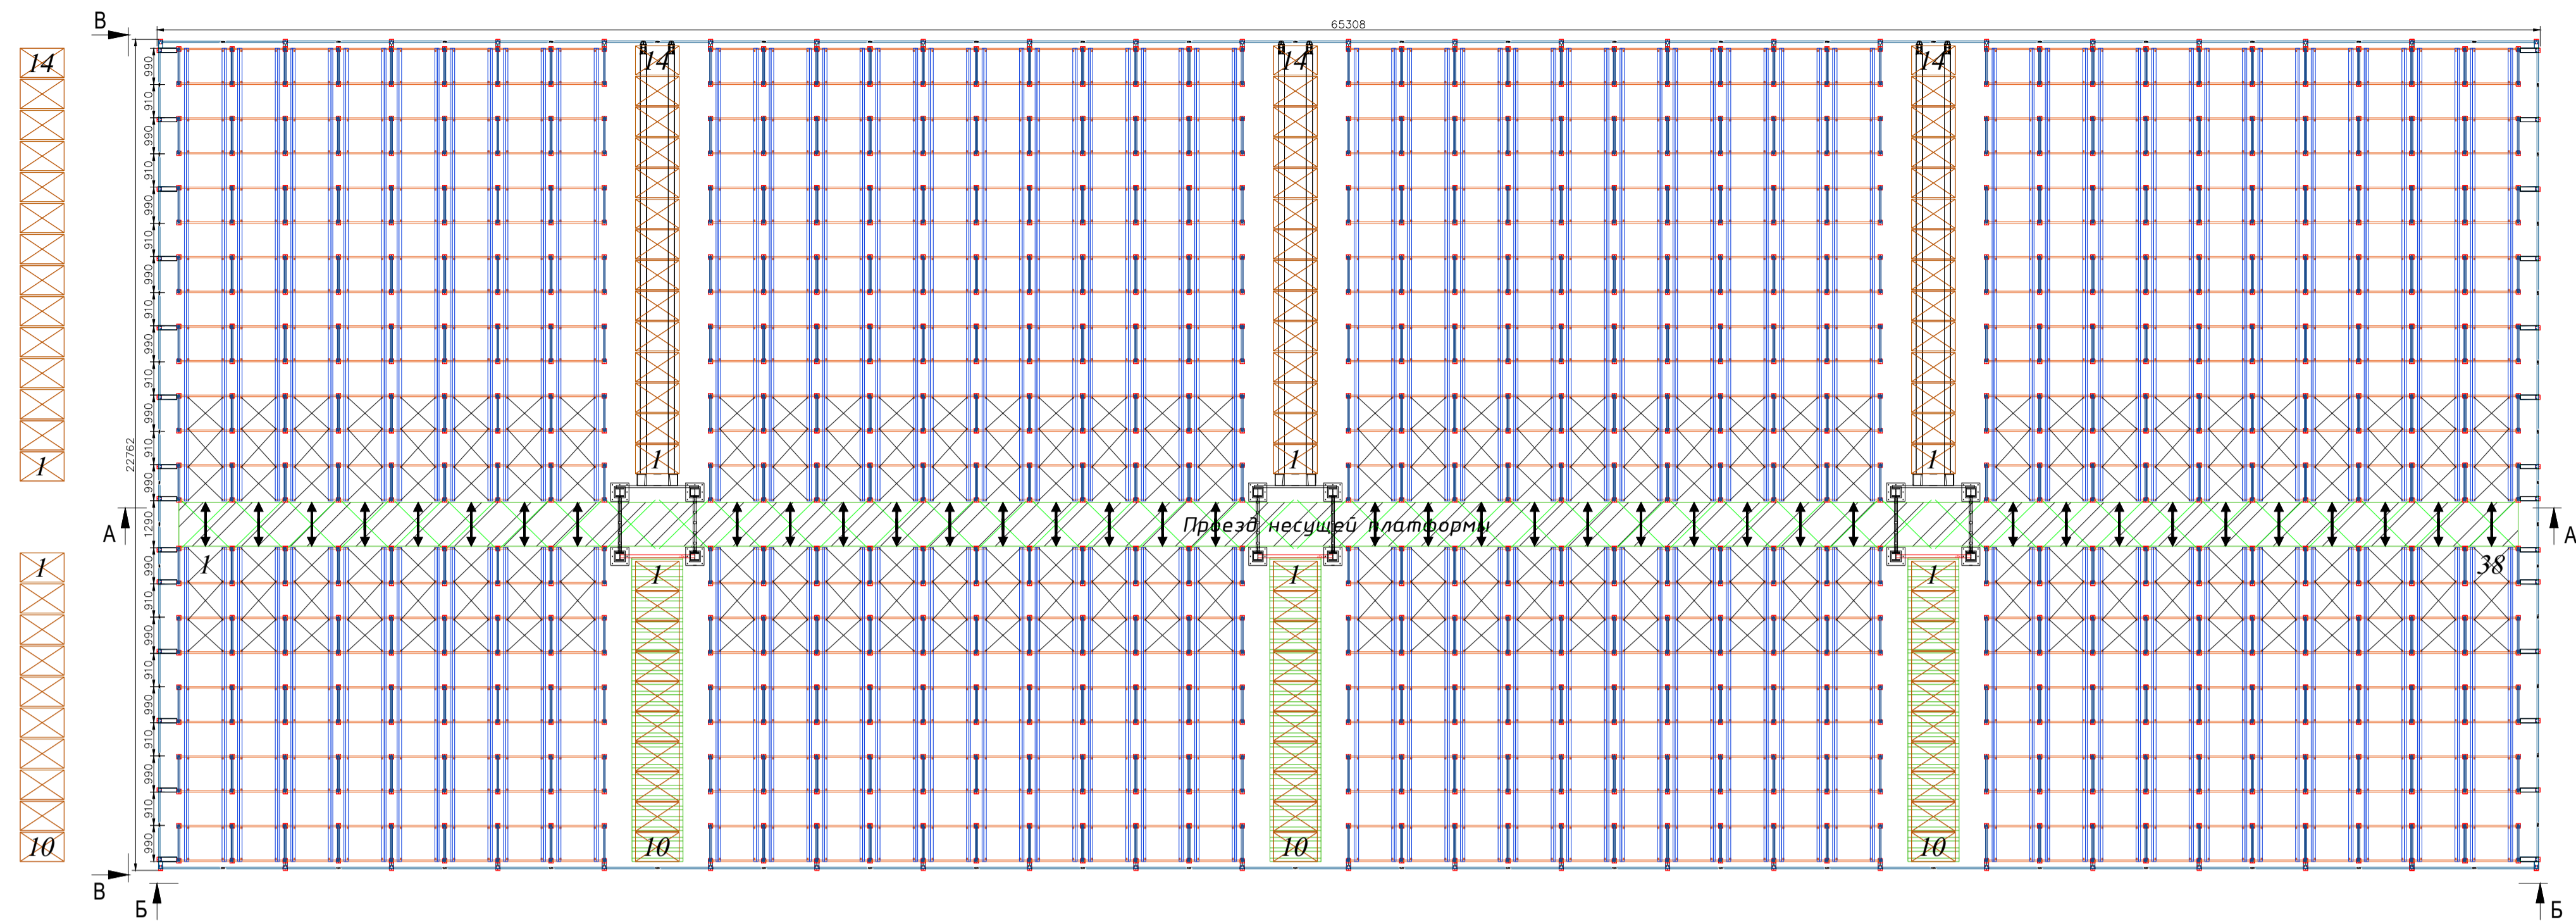

Вместимость 4560 епм (на стеллажах)  
 Снеговой район - 3 (180 кг на кв/м)  
 Ветровой район - 2 (30 кг на кв/м)  
 Нагрузка на подпятник стойки - 55 кг на кв.см

Изм	Лист	N докум.	Подп.	Дата	<b>СНС на стеллажах радиощаттл</b>	Лит.	Масса	Масштаб
Менеджер								
Констр.								
Утвержд.								
						Лист 1	Листов 1	